

Direzione: SERVIZIO TECNICO, ORGANISMI DI CONTROLLO E GARANZIA

Area: AREA PROGRAMM. E MANUTENZ. IMMOBILI CONSIGLIO

DETERMINAZIONE *(con firma digitale)*

N. A00294 del 17/06/2021

Proposta n. 846 del 27/05/2021

Oggetto:

CIG: ZE83052607 - Affidamento dei "Servizi di Ingegneria per adeguamento alle norme di Prevenzione Incendi", per realizzazione scala di emergenza palazzina "L", della sede del Consiglio regionale del Lazio - Approvazione progetto architettonico.

Proponente:

Estensore	GENTILI MAURO	_____firma elettronica_____
Responsabile del procedimento	SILVI PIETRO	_____firma elettronica_____
Responsabile dell' Area	SILVI PIETRO	_____firma digitale_____
Direttore	IALONGO VINCENZO	_____firma digitale_____

Firma di Concerto

OGGETTO: CIG: ZE83052607 - Affidamento dei "Servizi di Ingegneria per adeguamento alle norme di Prevenzione Incendi", per realizzazione scala di emergenza palazzina "L", della sede del Consiglio regionale del Lazio – Approvazione progetto architettonico.

IL DIRETTORE

- VISTO lo Statuto, approvato con legge statutaria 11 novembre 2004, n. 1 e successive modifiche e in particolare, l'articolo 24 che sancisce la piena autonomia funzionale e contabile del Consiglio Regionale;
- VISTA la legge regionale 18 febbraio 2002, n. 6 (Disciplina del sistema organizzativo della Giunta e del Consiglio e disposizioni relative alla dirigenza ed al personale regionale) e successive modifiche;
- VISTO il regolamento di organizzazione del Consiglio regionale, approvato con deliberazione dell'Ufficio di Presidenza del 29 gennaio 2003, n. 3, e successive modifiche;
- VISTA la deliberazione dell'Ufficio di Presidenza n. 1 del 9 gennaio 2019 "Riorganizzazione delle strutture organizzative, del Consiglio Regionale. Modifiche al Regolamento di organizzazione";
- VISTA la determinazione della Segreteria Generale del 22 gennaio 2019, n. 54 (Istituzione delle aree e degli uffici presso il Consiglio regionale. Revoca della determinazione 30 ottobre 2018, n. 777") e successive modifiche;
- VISTA la deliberazione dell'Ufficio di Presidenza n. 22 del 31 gennaio 2019 "Ing. Vincenzo Ialongo. Conferimento dell'incarico di direttore del Servizio Tecnico, Organismi di controllo e garanzia";
- VISTA la determinazione del Segretario Generale n. A00779 del 13 novembre 2020, con la quale è stato conferito l'incarico all'Ing. Pietro Silvi, di dirigente dell'Area "Programmazione e manutenzione immobili del Consiglio", istituita nell'ambito del servizio "Tecnico, Organismi di controllo e garanzia";
- VISTA la deliberazione dell'Ufficio di Presidenza n. 186 del 15/12/2021 in cui viene adottato il "Programma biennale 2021 - 2022 per l'acquisizione di forniture e servizi e del programma per l'acquisizione di lavori, forniture e servizi - annualità' 2021 del Consiglio regionale del Lazio";
- VISTA la deliberazione dell'Ufficio di Presidenza n. 187 del 15/12/2021 in cui viene adottato lo "Schema di programma triennale dei lavori pubblici 2021 - 2023 del Consiglio regionale del Lazio";
- VISTO il decreto legislativo 23 giugno 2011, n. 118 (Disposizioni in materia di armonizzazione dei sistemi contabili e degli schemi di bilancio delle Regioni, degli enti locali e dei loro organismi, a norma degli articoli 1 e 2 della legge 5 maggio 2009, n. 42) e successive modifiche;
- VISTA la legge regionale 12 agosto 2020, n. 11 (Legge di contabilità regionale);
- VISTA la deliberazione consiliare 23 dicembre 2020, n. 15 (Bilancio di previsione finanziario del Consiglio regionale del Lazio 2021-2023);
- VISTA la legge regionale 30 dicembre 2020, n. 26 (Bilancio di previsione finanziario della Regione Lazio 2021-2023);
- VISTA la deliberazione dell'Ufficio di presidenza 4 gennaio 2021, n. 1 (Bilancio di previsione finanziario del Consiglio regionale del Lazio 2021-2023. Approvazione del "Bilancio finanziario gestionale", ripartito in capitoli di entrata e di spesa);

- VISTA la deliberazione dell'Ufficio di presidenza 4 gennaio 2021, n. 2 (Bilancio di previsione finanziario del Consiglio regionale del Lazio 2021-2023. Approvazione del "Documento tecnico di accompagnamento", ripartito in titoli, tipologie e categorie per le entrate ed in missioni, programmi e macroaggregati per le spese");
- VISTA la deliberazione dell'Ufficio di presidenza 11 gennaio 2021, n. 3 (Bilancio di previsione finanziario del Consiglio regionale del Lazio 2021-2023. Assegnazione dei capitoli di spesa ai Servizi del Consiglio regionale ai sensi della legge regionale 30 dicembre 2020, n. 26);
- VISTA la determinazione del Direttore del Servizio Tecnico, Organismi di Controllo e Garanzia del 19 novembre 2020, n. A00809, avente ad oggetto: " Affidamento dei "Servizi di Ingegneria per adeguamento alle norme di Prevenzione Incendi", per realizzazione scala di emergenza palazzina "L", della sede del Consiglio regionale del Lazio - Via della Pisana, 1301 – Roma – Approvazione della scheda prestazionale (art. 23, comma 15 del D.Lgs 50/2016) e del documento preliminare di progetto;

CONSIDERATO che con determinazione n. A00809 del 19/11/2020, è stato approvato il progetto preliminare di cui all'art. 23, comma 15 del D.Lgs 50/2016 per la realizzazione dei "*Servizi ingegneria per adeguamento alle norme di Prevenzione Incendi, per realizzazione scala di emergenza palazzina L*";

che con determinazione n. A00021 del 25/01/2021, sono stati affidati all'ing. Alfredo Delfi, con sede in Frosinone, Viale Roma, 40 c.f.: 01697090601, a mezzo di Trattativa Diretta n. 1571645 sul MePA di Consip s.p.a., ai sensi dell'art. 36, comma 2, lett. a) d.lgs. 50/2016, la realizzazione dei "*Servizi ingegneria per adeguamento alle norme di Prevenzione Incendi, per realizzazione scala di emergenza palazzina L*";

che a seguito dell'affidamento dell'incarico, l'ing. Alfredo Delfi, con nota prot. n. 9706 del 24/05/2021, ha presentato il disegno definitivo relativo all'integrazione del progetto preliminare per "*l'adeguamento alle norme di Prevenzione Incendi, per realizzazione scala di emergenza palazzina L*";

che per procedere alla redazione del progetto esecutivo cantierabile, compresa la quantificazione economica per la realizzazione delle opere da affidare tramite procedura di gara, è necessario approvare il progetto architettonico presentato;

che dopo attenta analisi, si reputa il progetto architettonico presentato, conforme a quanto richiesto in sede di affidamento della progettazione;

D E T E R M I N A

Le premesse formano parte integrante e sostanziale del presente provvedimento;

1. di approvare il progetto architettonico presentato dal professionista incaricato, ing. Alfredo Delfi, riguardante "*L'adeguamento alle norme di Prevenzione Incendi, per realizzazione scala di emergenza palazzina L*", allegato alla presente;
2. di dare atto che il presente provvedimento è soggetto agli obblighi di trasparenza di cui all'art. 23 del d.lgs. 33/2013 e, per l'effetto, di pubblicare la presente determinazione sul sito "Amministrazione Trasparente".

Ing Vincenzo Ialongo


CONSIGLIO REGIONALE DEL LAZIO





VIA DELLA PISANA, 1301
ROMA

SERVIZIO TECNICO, ORGANISMI DI CONTROLLO E GARANZIA
AREA PROGRAMMAZIONE E MANUTENZIONE
IMMOBILI DEL CONSIGLIO


DIRETTORE: Ing. Vincenzo Iatongo

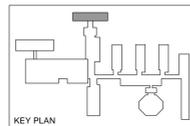


DATA
20/05/2021 REALIZZAZIONE NUOVA SCALA DI EMERGENZA PALAZZINA "L"

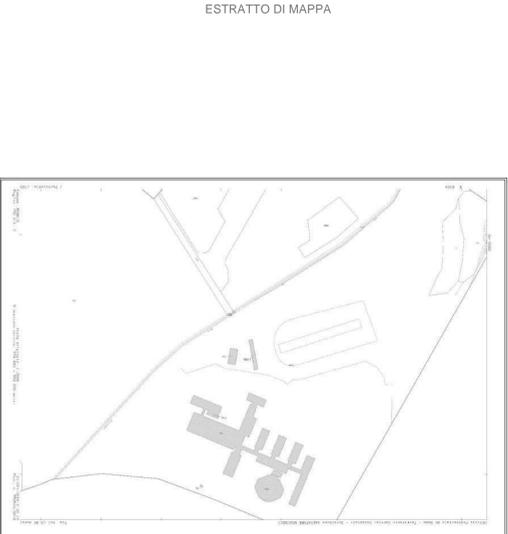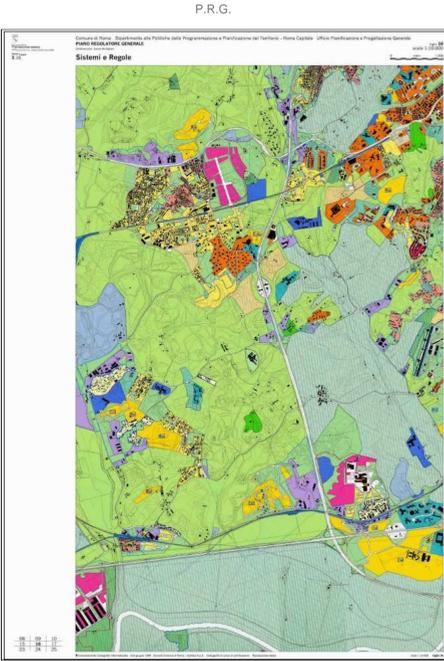


ANT - OPERAM
PIANTA PIANO Q. 0.00
Scala 1:200

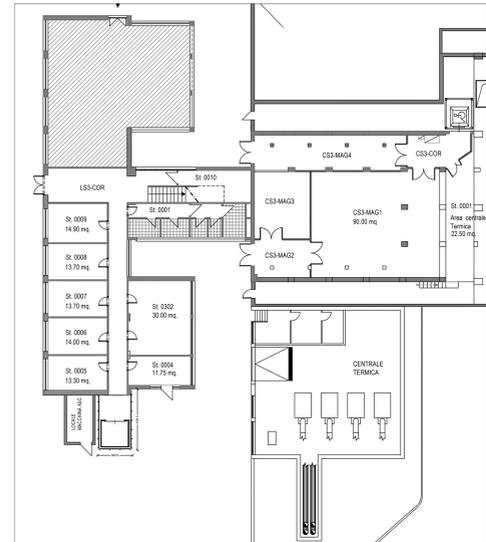


ANT - OPERAM
PIANTA PIANO Q. +3.33
Scala 1:200

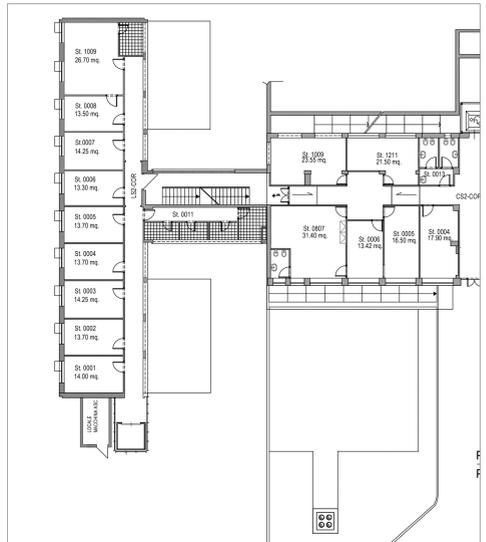


ANT - OPERAM
PIANTA PIANO Q. +6.70
Scala 1:200

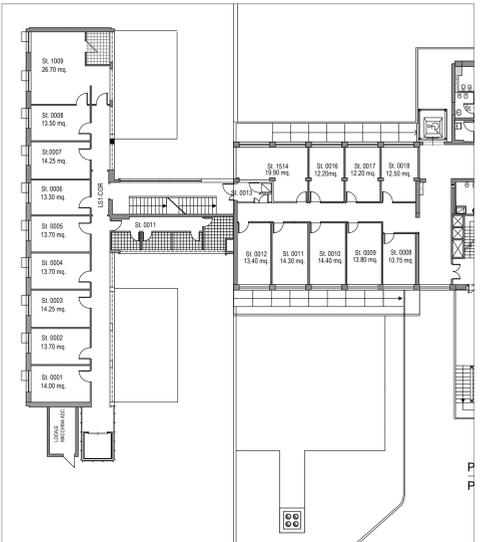


ANT - OPERAM
PIANTA PIANO copertura Q. +10.50
Scala 1:200

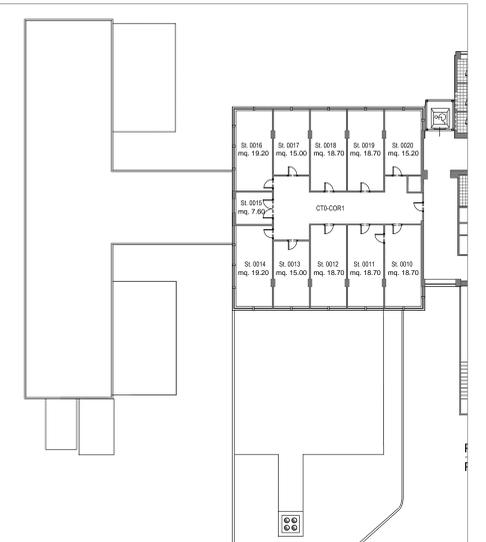


PIANTA TIPO
Scala 1:100

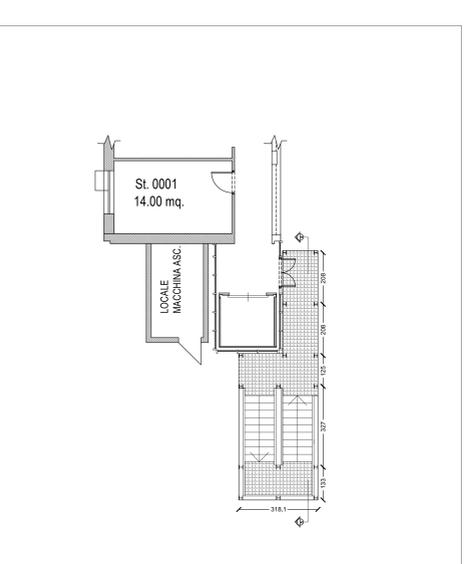


PLANIMETRIA GENERALE

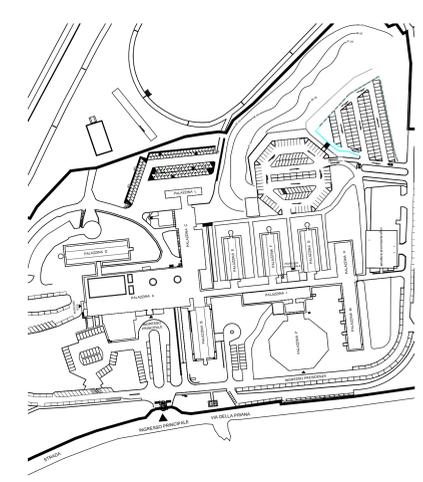


AREA D'INTERVENTO

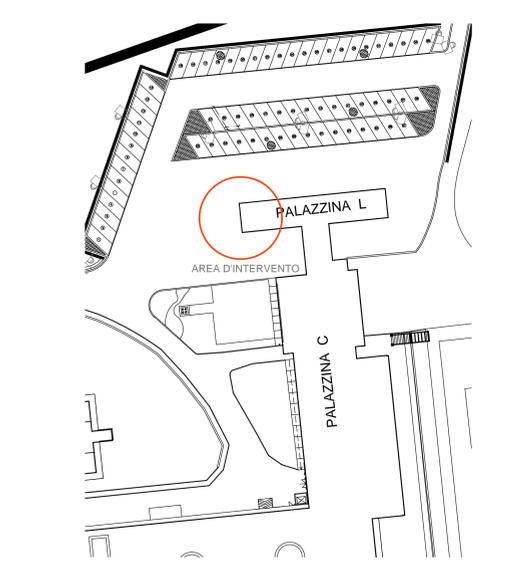


POST - OPERAM
PIANTA PIANO Q. 0.00
Scala 1:200

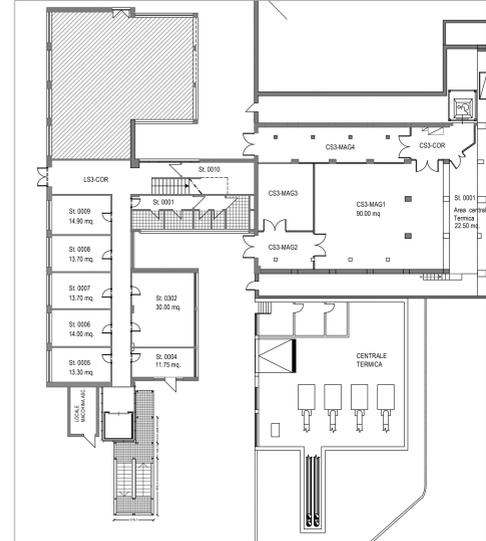


POST - OPERAM
PIANTA PIANO Q. +3.33
Scala 1:200

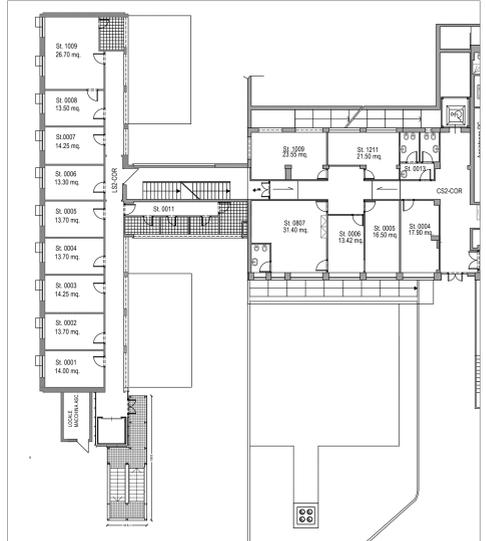


POST - OPERAM
PIANTA PIANO Q. +6.70
Scala 1:200

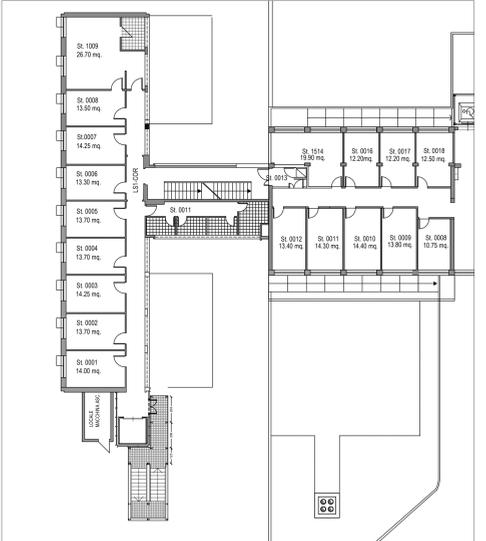

POST - OPERAM
PIANTA PIANO Q. +10.50
Scala 1:200

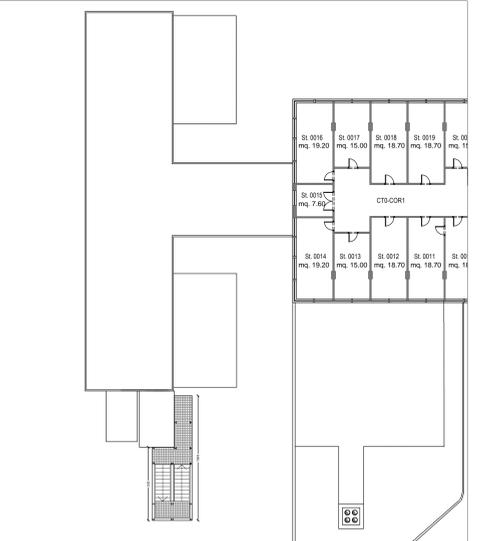

SEZIONE A-A
Scala 1:100

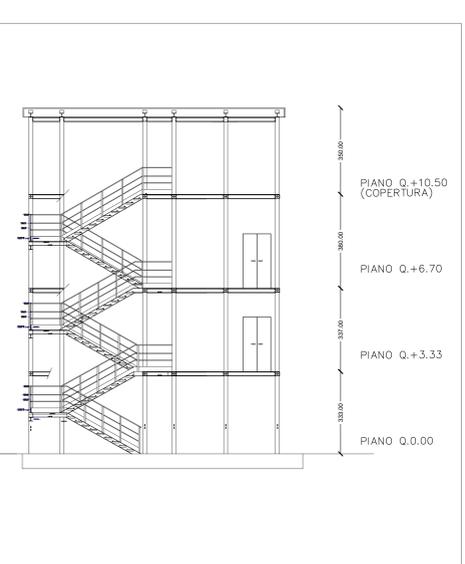

Copia

Atto n. A00294 del 17/06/2021